


PESQUEIRO MAEDA
Centro de eventos - Salão Pintado

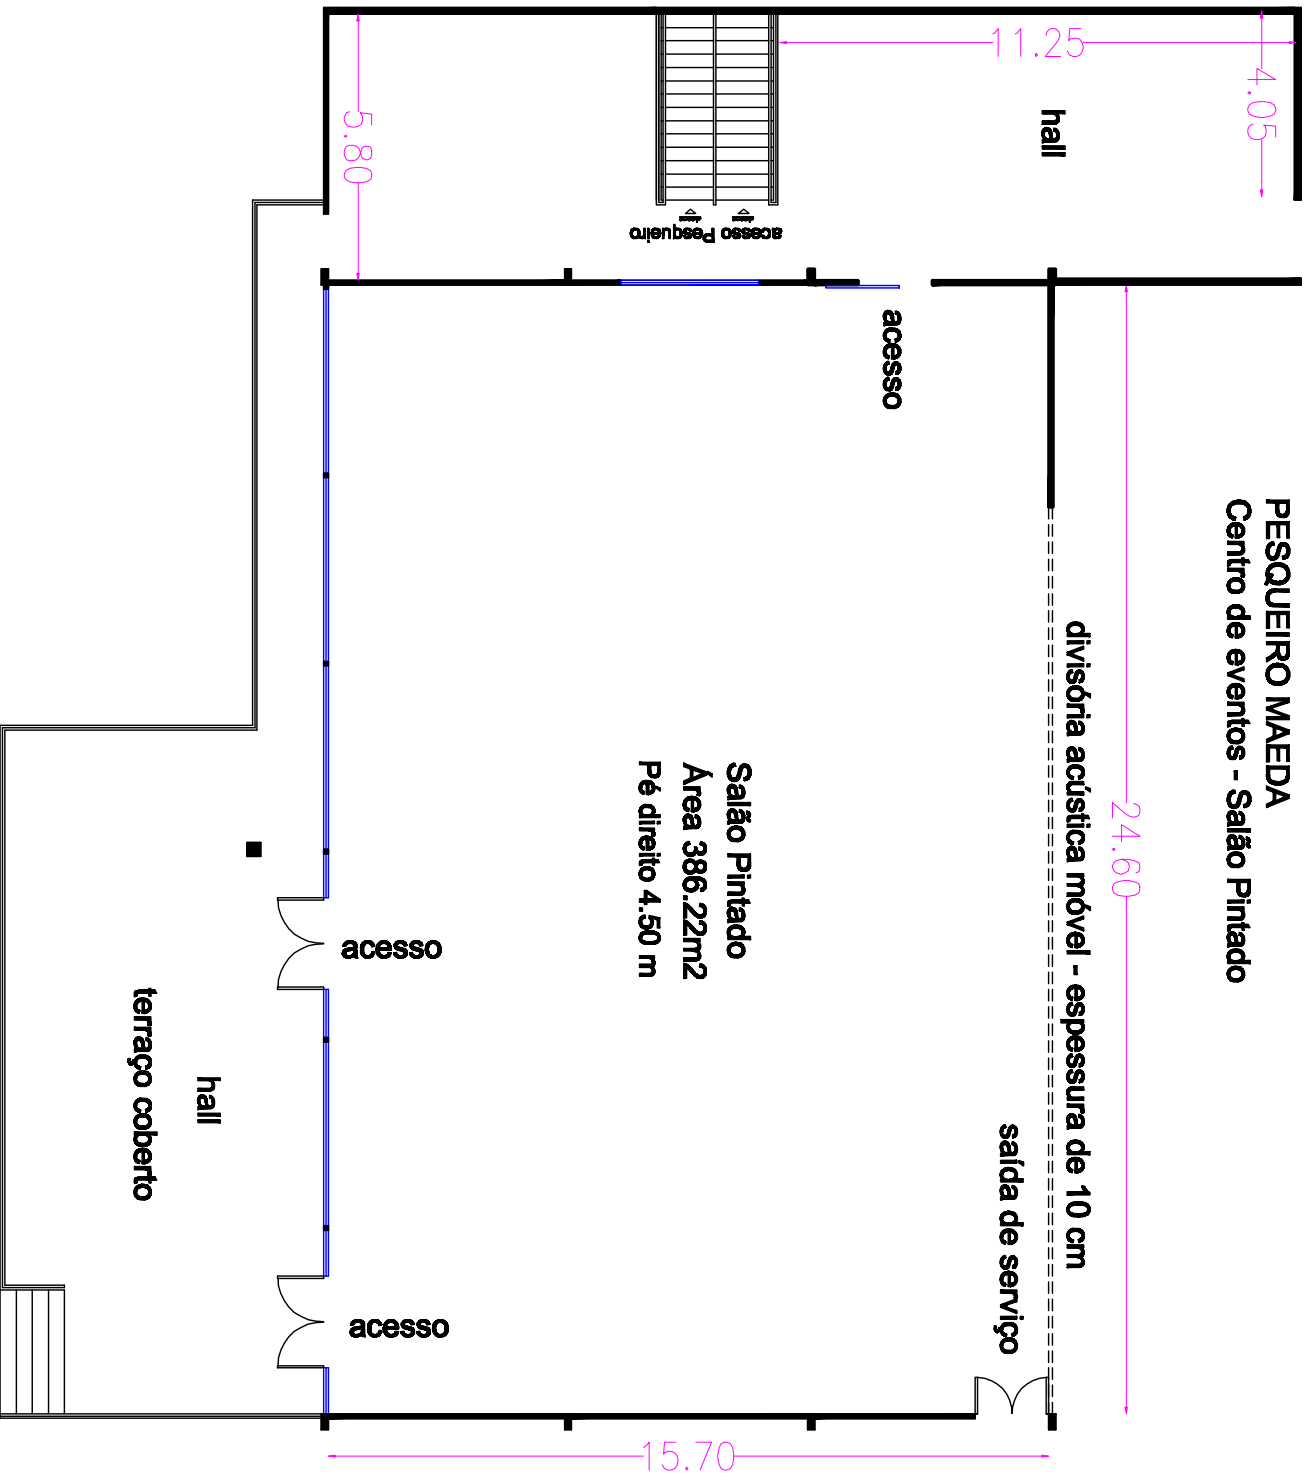

24.60

divisória acústica móvel - espessura de 10 cm

hall

11.25

4.05

acesso

acesso Pesqueiro

Salão Pintado
Área 386.22m²
Pé direito 4.50 m

saída de serviço

15.70

acesso

acesso

hall

terraço coberto