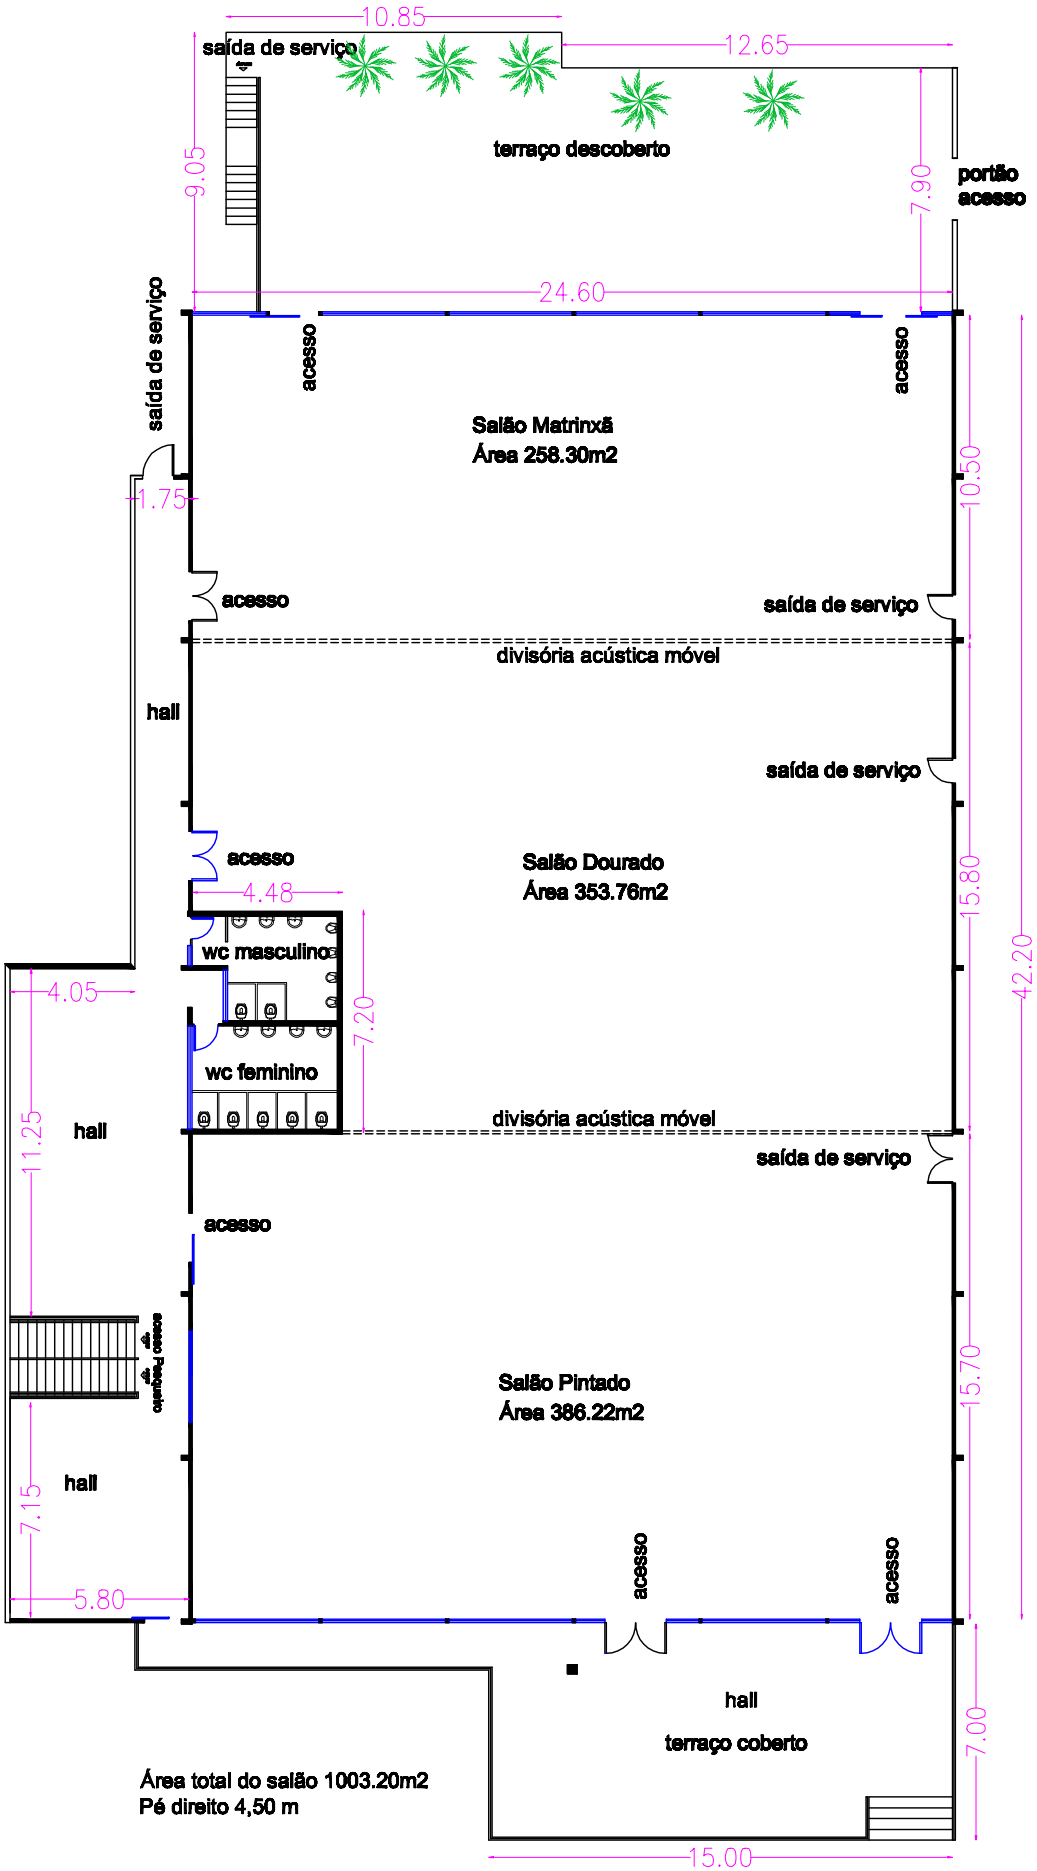
10.85
12.65
saída de serviço
terraço descoberto
9.05
7.90
portão acesso
24.60
saída de serviço
acesso
acesso
Salão Matrinxã
Área 258.30m2
1.75
10.50
acesso
saída de serviço
divisória acústica móvel
hall
saída de serviço
acesso
Salão Dourado
Área 353.76m2
4.48
15.80
42.20
wc masculino
4.05
7.20
wc feminino
hall
11.25
divisória acústica móvel
saída de serviço
acesso
acesso Pequeno
Salão Pintado
Área 386.22m2
15.70
hall
7.15
acesso
acesso
5.80
hall
terraço coberto
7.00
Área total do salão 1003.20m2
Pé direito 4,50 m
15.00